


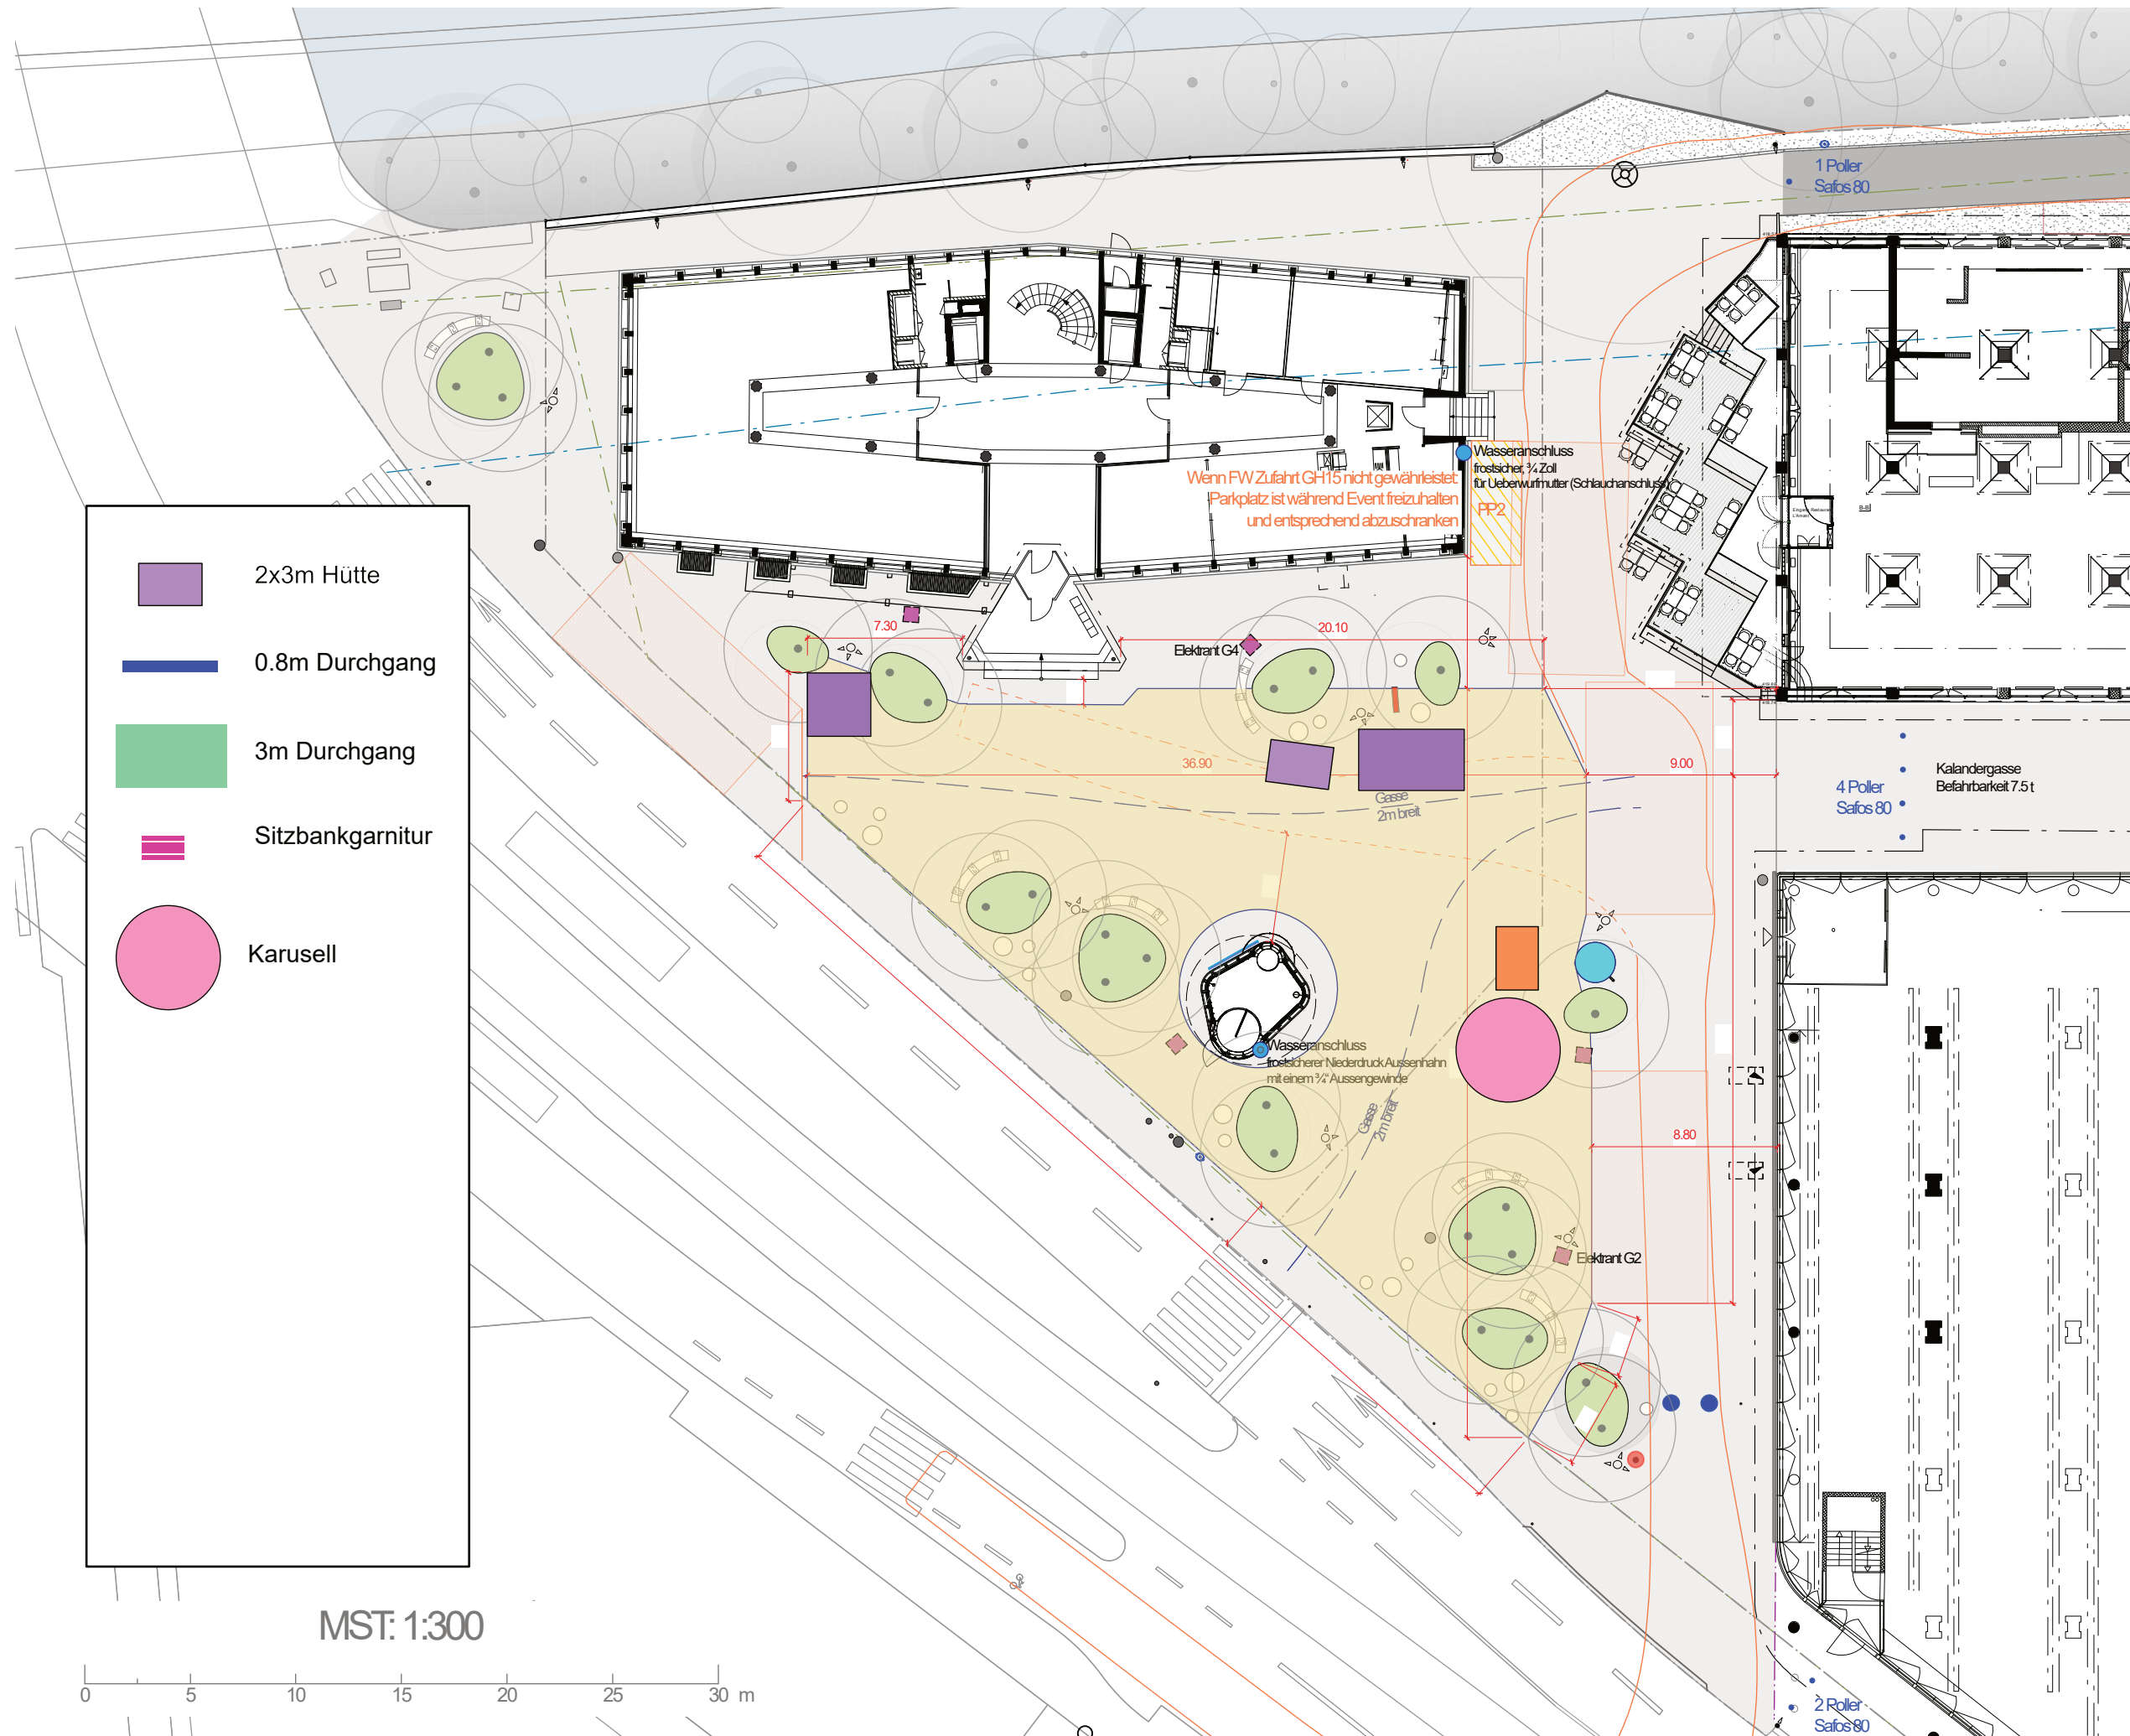

Legende

- Eventfläche 675m²
- Gasse mind. 2.0m
freihalten Wegführung
flexibel
- Feuerwehruzufahrt
- Abstellflächen
- Bäume Kronenansatz (KrA) 2.7m/4.0m
- Dachkante Pavillon
- Abfalleimer
- Kandelaber
- Absperrpfosten
- Sitzbänke Terrazzo
- Sitzpöller Terrazzo mobil
klein: ca. 250 kg gross:
ca. 490 kg
- Hydrant Bestand
- Trinkbrunnen
- Wasseranschluss
- Signaletiktafel
- Anmeldung Senkpoller
- Gifas Elektrant

G1, G2, G3, G4, G5:
-3x Steckdose T23
-2x Steckdose T25
-3x Steckdose CEE16A
-1x Steckdose CEE32A
-1x Kupplung CEE63A
- Jeder Elektrant ist mit 63A
in der HV Gamma abgesichert.
- Eine Privatmessung für alle 5 Elektranten.

4022_Sihlcity
4022_502_1091_Eventplan
M:1:300 / Datum: 23.07.21 / ig

Neuland
ArchitekturLandschaft

Buckhauserstrasse 34 · Plattform 4 CH-8048 Zürich
T +41 43 322 07 03 · F +41 43 322 07 04
info@neulandarch.com · www.neulandarch.com

MST: 1:300

0 5 10 15 20 25 30 m